



راهنمای نقشه

تغییرات:	
شماره:	تاریخ:
توضیحات:	تصویرات:
تصویب:	تصویرات:

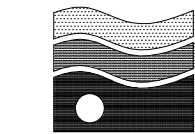


شرکت آب منطقه‌ای
استان اصفهان

کارفرما:		شرکت آب منطقه ای استان اصفهان	
نام پروژه:		سالن ورزشی آبشار	
عنوان نقشه:		جزئیات دیوار ۱	
رشته: معماری		تاریخ: بهار ۹۰	مقیاس: ۱/۲۵
واحد: سانتیمتر		شماره نقشه: ۱۵	Unit: ۱۵
Des. by: طراح: ۱ - حیدری		Client:	
Dwg. by: ترسیم: ح - دانش		Date:	
Chk. by: کنترل: م - شرکت		Scale: ۱/۲۵	
Apr. by: تصویب: ۱ - حیدری		Dwg. No. 000000AR	

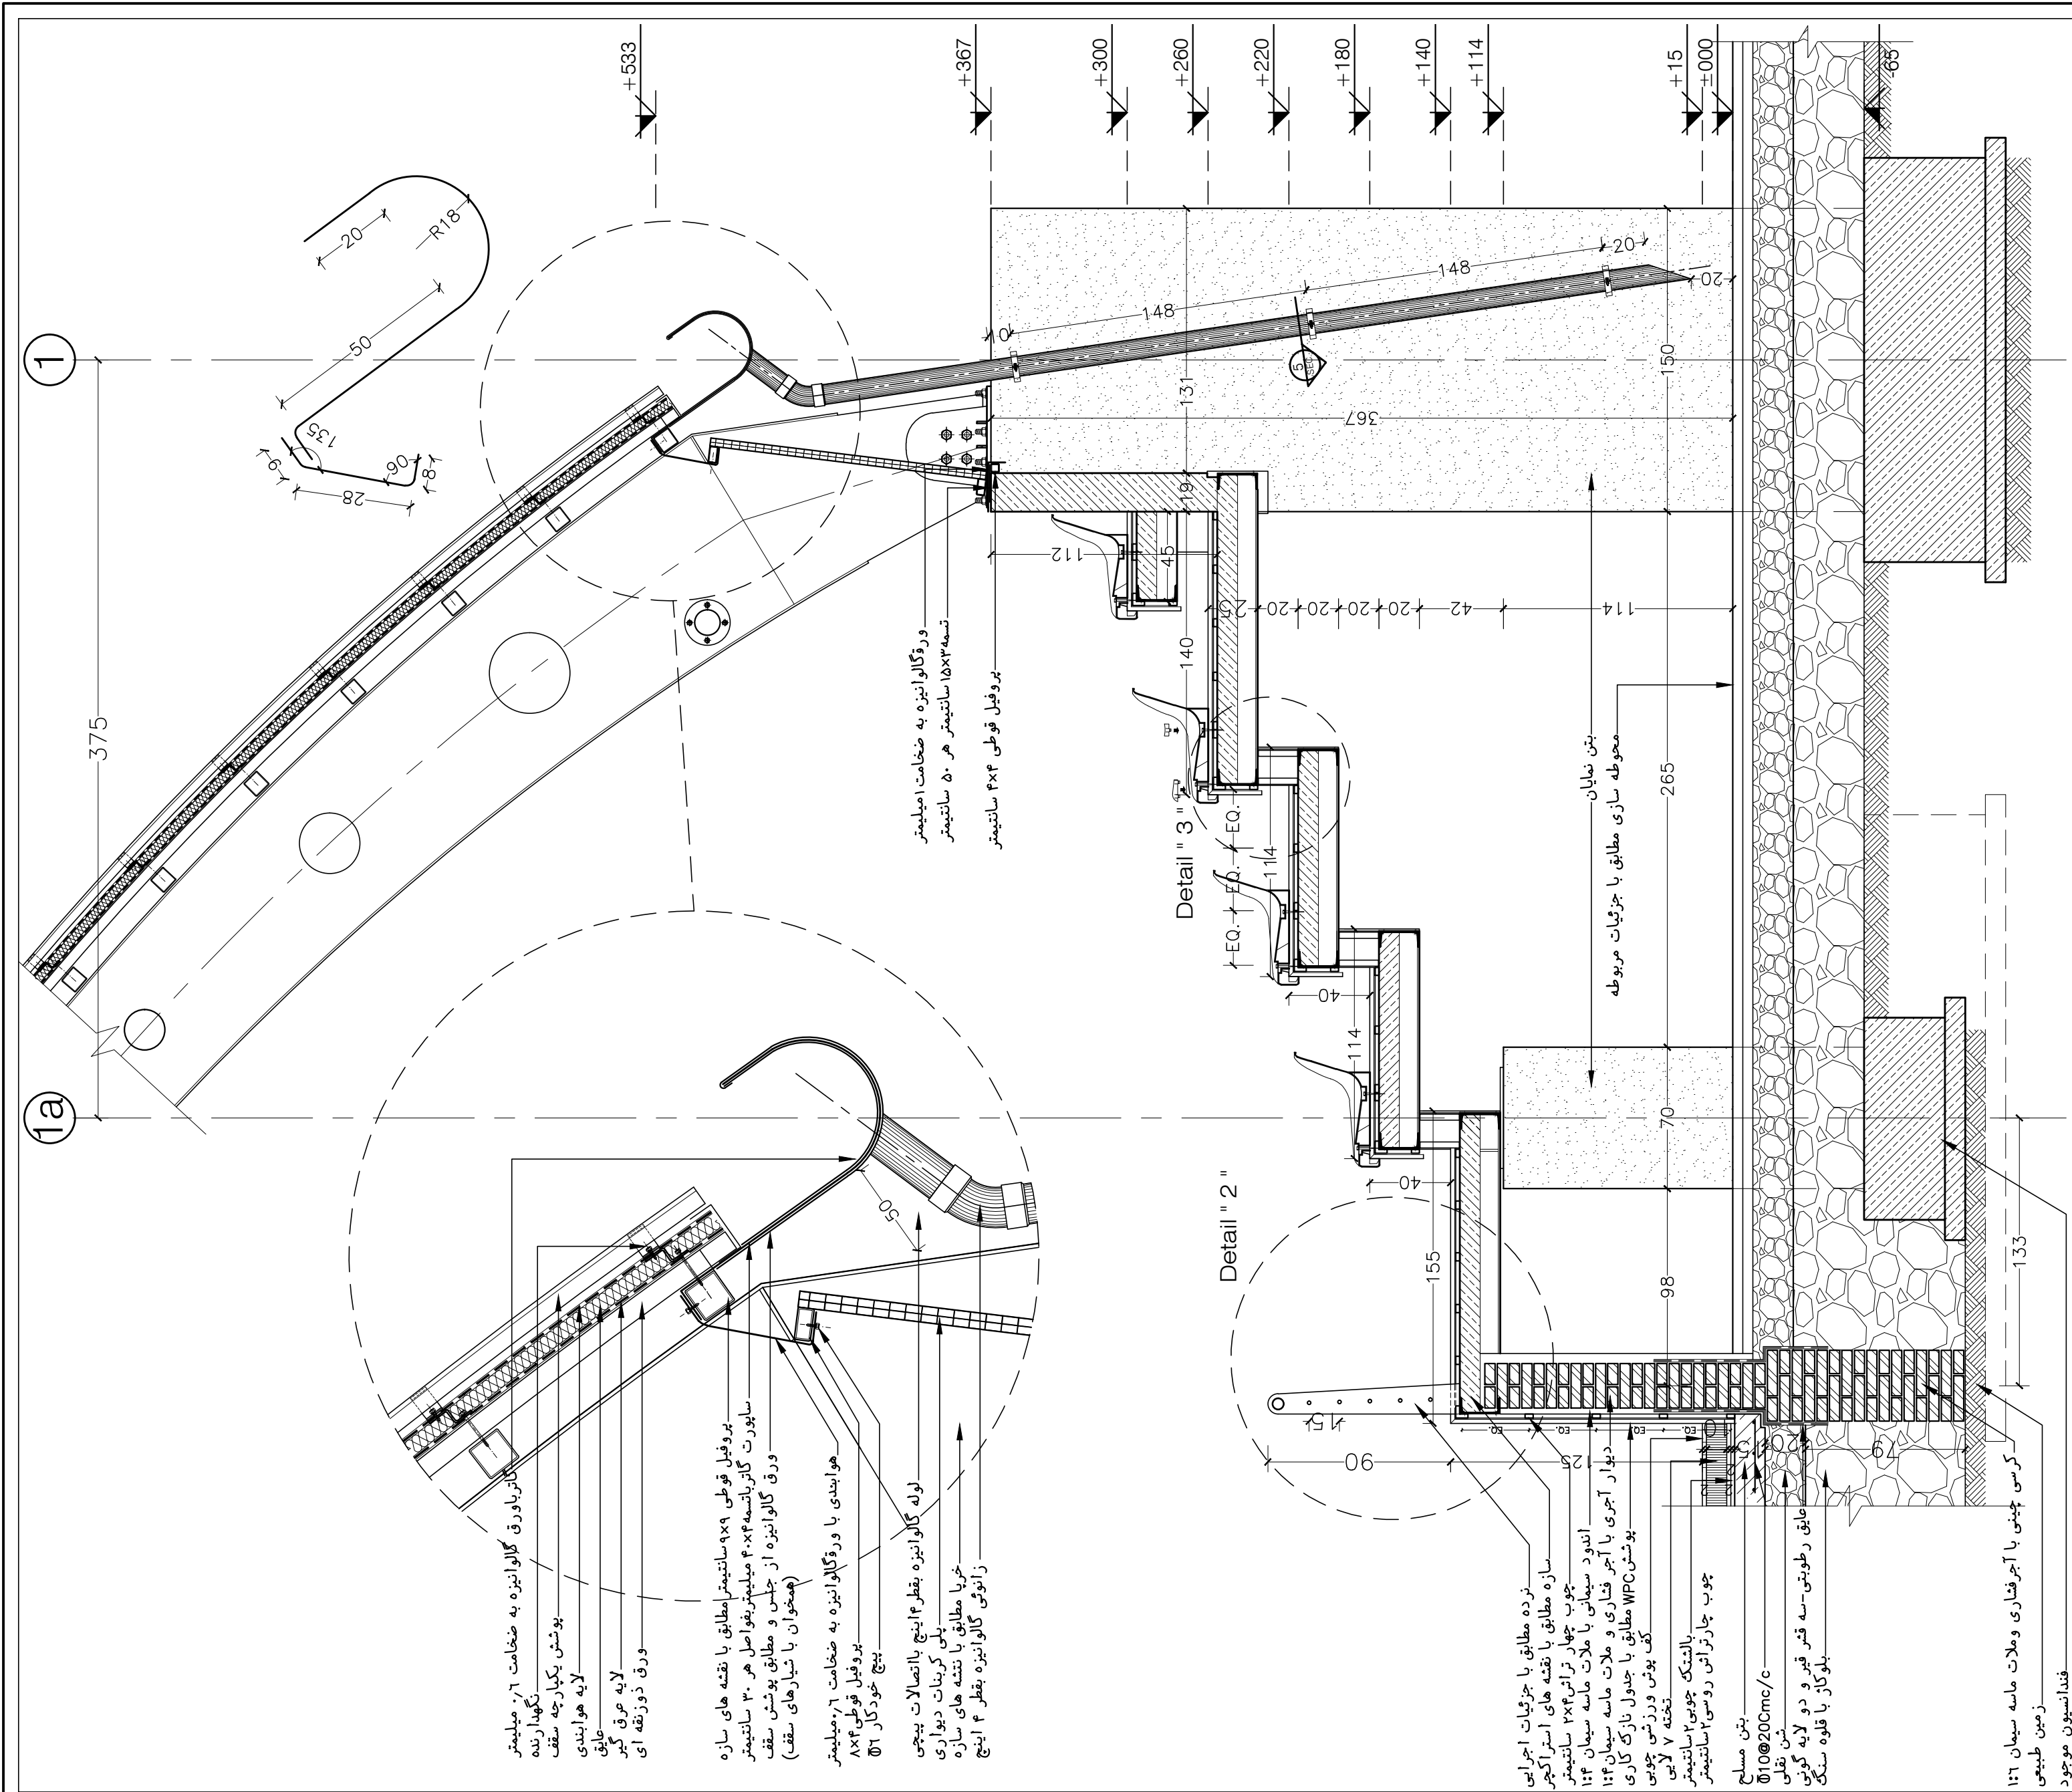

Wall section1 Scale 1:25

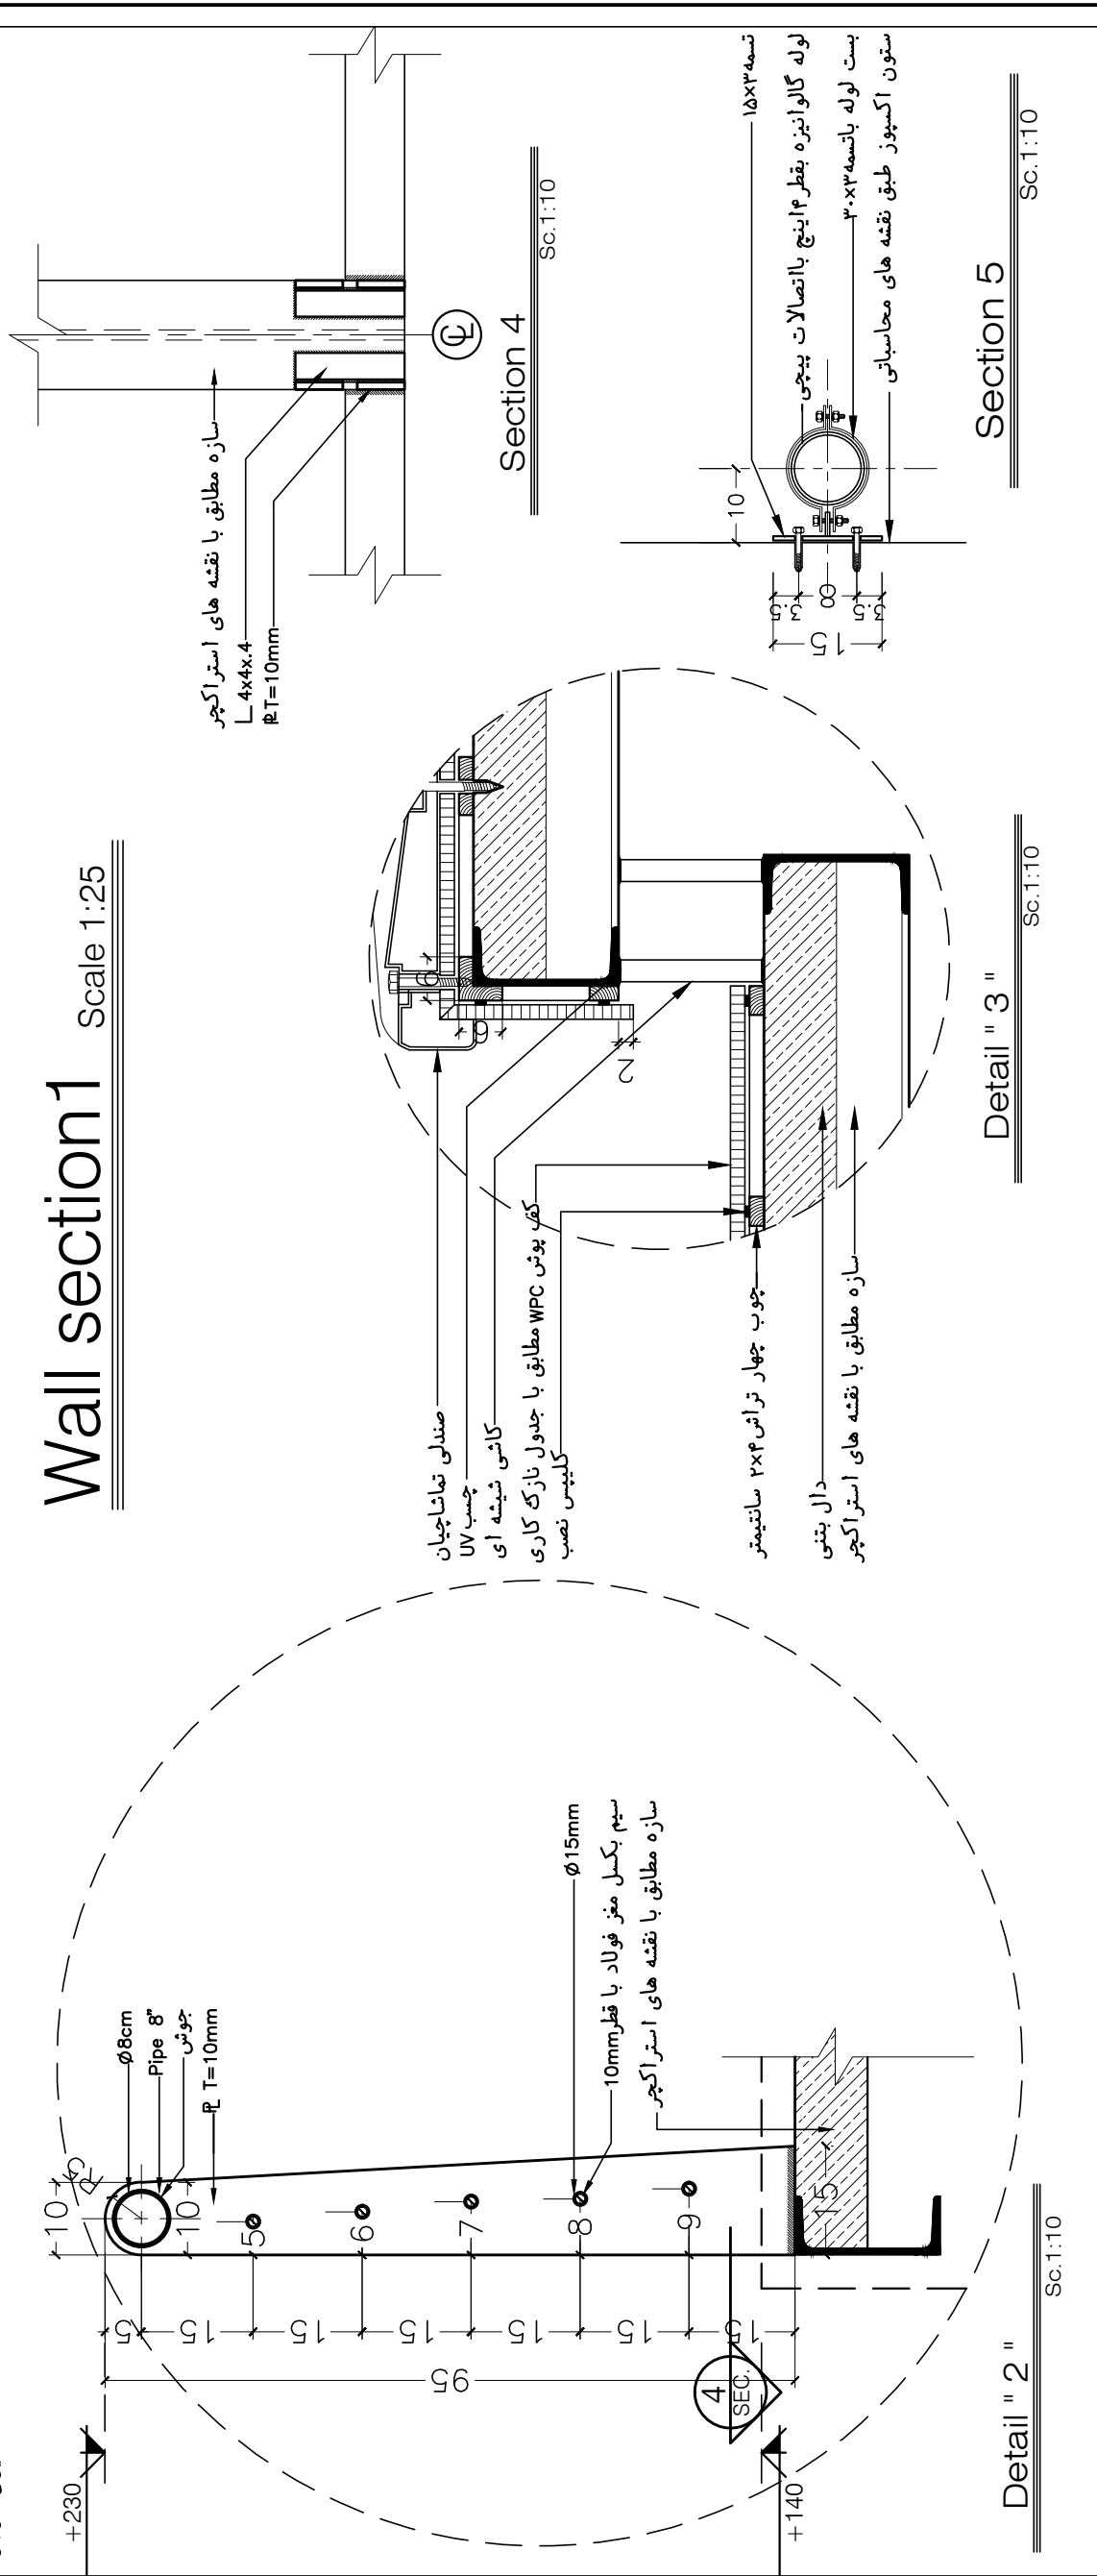

Section 5

Detail " 3 "

Detail " 2 "