

حمید دانش

سال تولد: ۱۳۶۶

ساکن: تهران

تلفن تماس: ۰۹۱۳۳۱۶۶۴۷۰

تخصص: طراحی حرفه ای نقشه های فاز ۲-طراحی ۳ بعدی دیجیتال های خاص و نحوه مونتاژ -نظارت عالی و کارگاهی

مقطع فوق دیپلم: معماری-دانشگاه فنی شماره ۱ اصفهان -۸۸/۸۶

مقطع لیسانس: مهندسی معماری-دانشگاه آزاد واحد نجف آباد-۹۱/۸۹

رتبه ۳۰ کنکور کاردانی- شاگرد ممتاز فارغ التحصیلان کاردانی و کارشناسی

مهر نظارت نظام مهندسی

رتبه اول جشنواره هنرهای تجسمی

طراح برگزیده هتل پردیسان بوشهر- طراح برگزیده فرهنگسرای ملک شهر

کمک طراح برجهای مسکونی سپهر

مهندسین مشاور طرح و توسعه دلتا

نظارت عالی معماری ابنیه شرکت شهرکهای صنعتی

مهندسین مشاور اسپادانا

مهندسین مشاور بعد پنجم

مهندسین مشاور شرکت سرمایه گذاری مسکن (هلدینگ بانک مسکن)

- ساختمان مکمل ورزشی خواهران دانشگاه اصفهان (طراح فاز ۲/ناظر معماری)

- سالن چند منظوره آب منطقه ای استان اصفهان (طراح فاز ۲)

- محوطه سازی سایت آب منطقه ای استان اصفهان (طراح فاز ۲/ناظر معماری)

- انکس اداری شرکت سایپا کاشان (طراح فاز ۲)

- سالن ورزشی شرکت آب منطقه ای استان اصفهان (طراح فاز ۲/ناظر معماری)

- مجموعه مهر و ماه قم (طراح فاز ۲)

- بازسازی مجموعه استخر باغ فردوس شرکت فولاد مبارکه اصفهان (طراح فاز ۱و۲/ناظر معماری)

- کمک طراح مجموعه ورزشی اربیل عراق (کمک طراح)

- کلیه بلوکهای مسکن مهر شاهین شهر (مهندسان مشاور نیک ساز) (طراح فاز ۱و۲)

- کلیه بلوکهای مسکن مهر دولت آباد (مهندسان مشاور نیک ساز) (طراح فاز ۱و۲)

- مجموعه تفریحی آب منطقه ای یاسوج (مهندسان مشاور بعد سوم) (طراح فاز ۱و۲)

- مجموعه پارک کودک دانشگاه صنعتی اصفهان (مهندسان مشاور بعد سوم) (طراح فاز ۱و۲)

- مجموعه ورزشی شهدای شاهین شهر (طراح فاز ۱و۲)

- نظارت عالی معماری کلیه ابنیه شرکت شهرکهای صنعتی استان اصفهان

- فاز ۱ توسعه شهرک صنعتی اشترجان (طراح)

- هتل کاروانسرای بیستون کرمانشاه (مهندسان مشاور اسپادانا) (طراح فاز ۱و۲-ناظر مقیم مشاور)

-طراح فاز ۲ بلوکهای دوازده گانه پروژه ستاره کیش واقع در شهرک صدف (شرکت سرمایه گذاری مسکن)

-طراح فاز ۲ برجهای بام چالوس (شرکت سرمایه گذاری مسکن)

-طراح فاز ۲ برجهای حیات آپارتمان باران رشت (شرکت سرمایه گذاری مسکن)



-طراح فاز ۲ حیات آپارتمان باغ جنت اصفهان (شرکت سرمایه گذاری مسکن)
-طراح فاز ۲ مجموعه ۵۰۰۰ واحدی شهر جدید اندیشه (شرکت سرمایه گذاری مسکن)
.....و.....


فعالیت های متعدد در زمینه طراحی و نظارت پروژه های مسکونی و تجاری و درمانی در دفتر شخصی تاکنون

مقاله ها

- الگوی سکونتگاه اجتماعی چند خانواری اقلیمی
- جزئیات معماری یا معماری جزئیات(?)


Danesh220@gmail.com

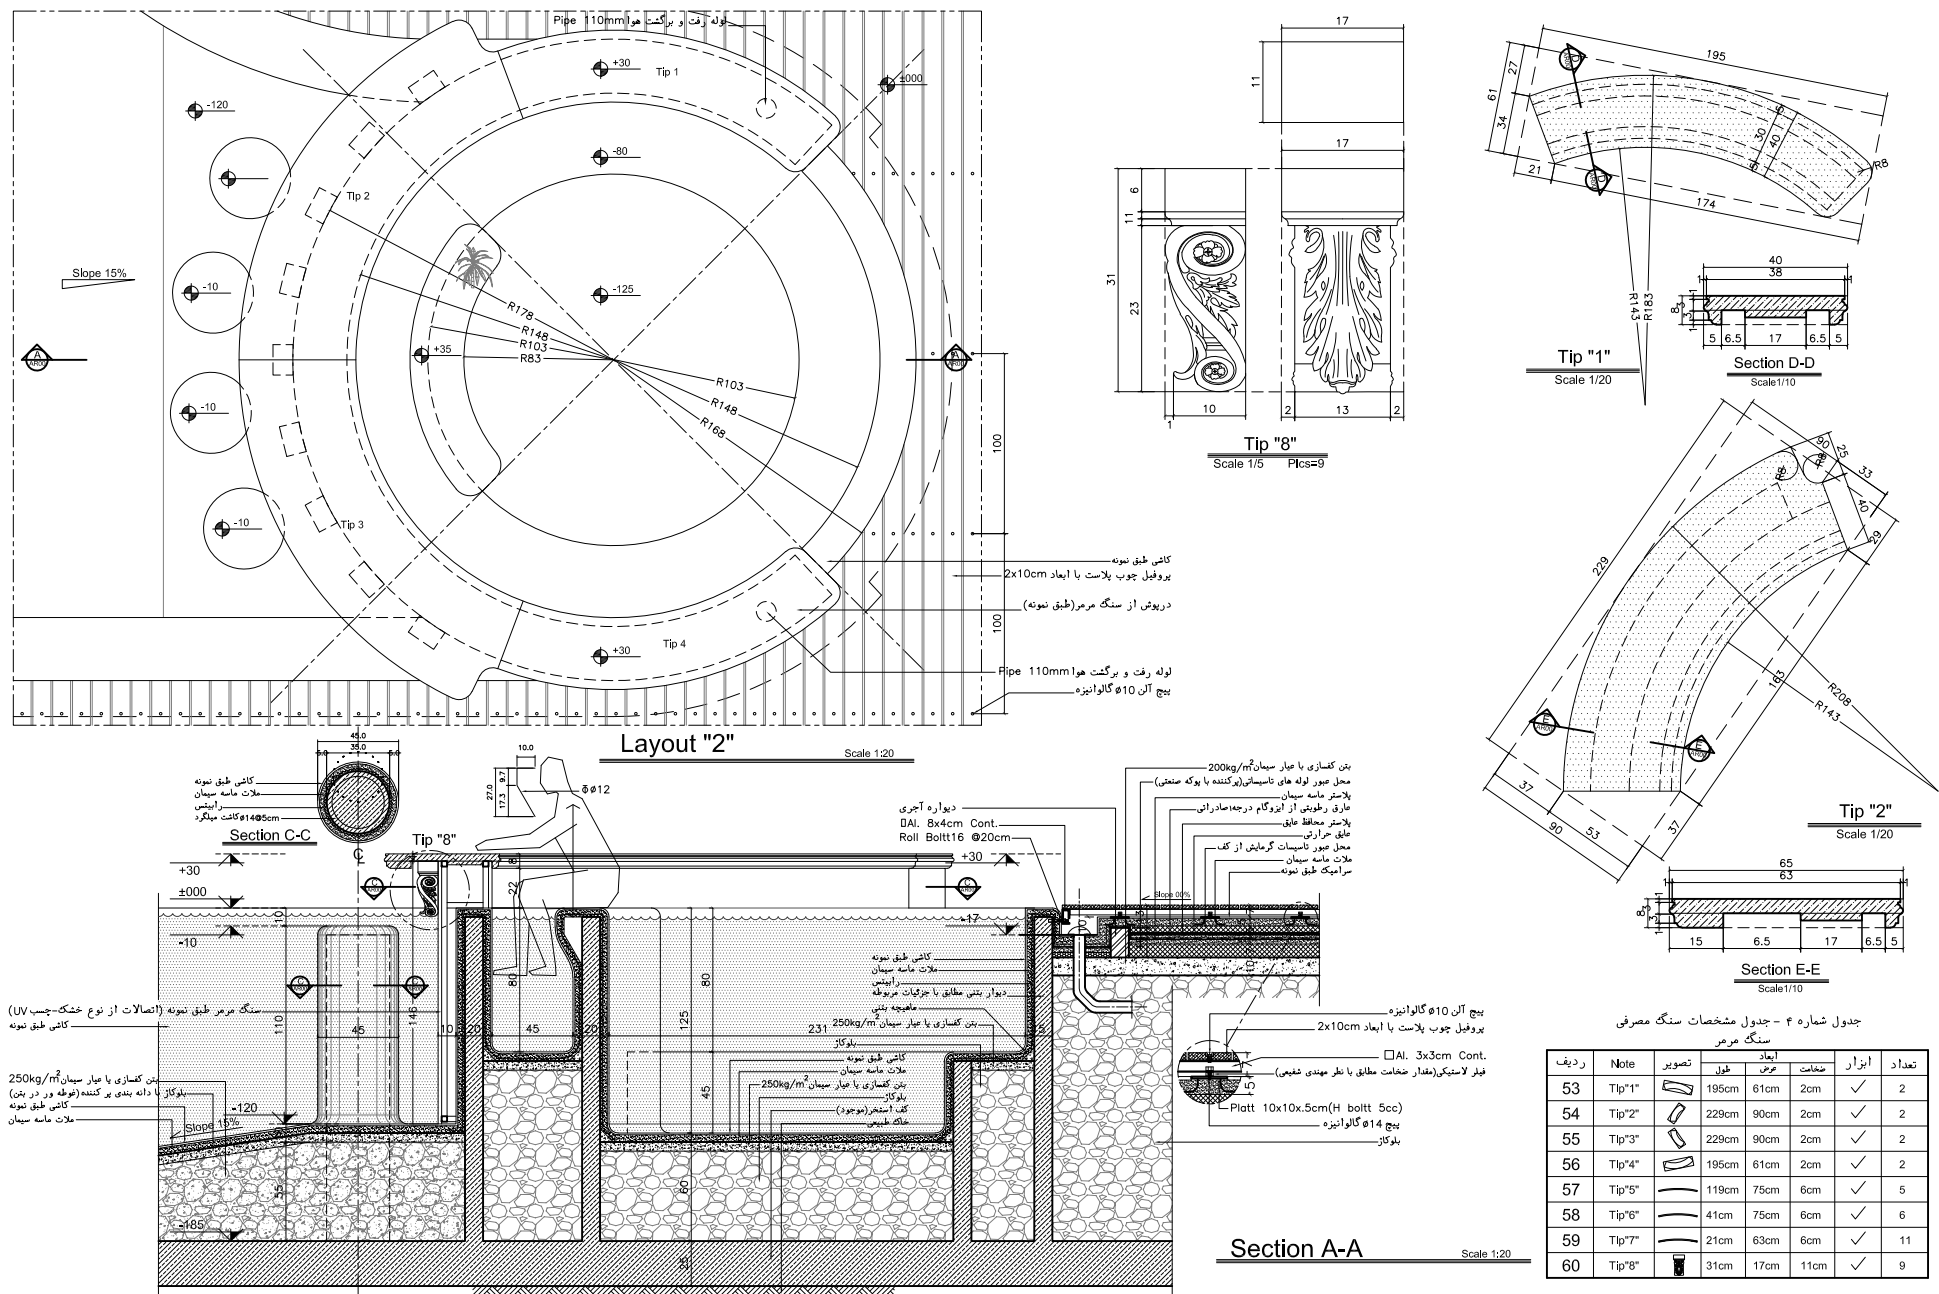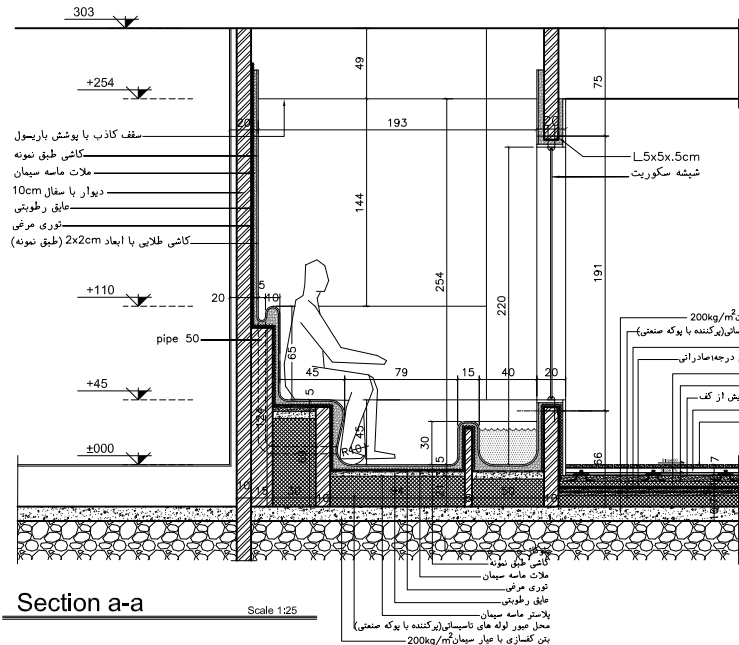




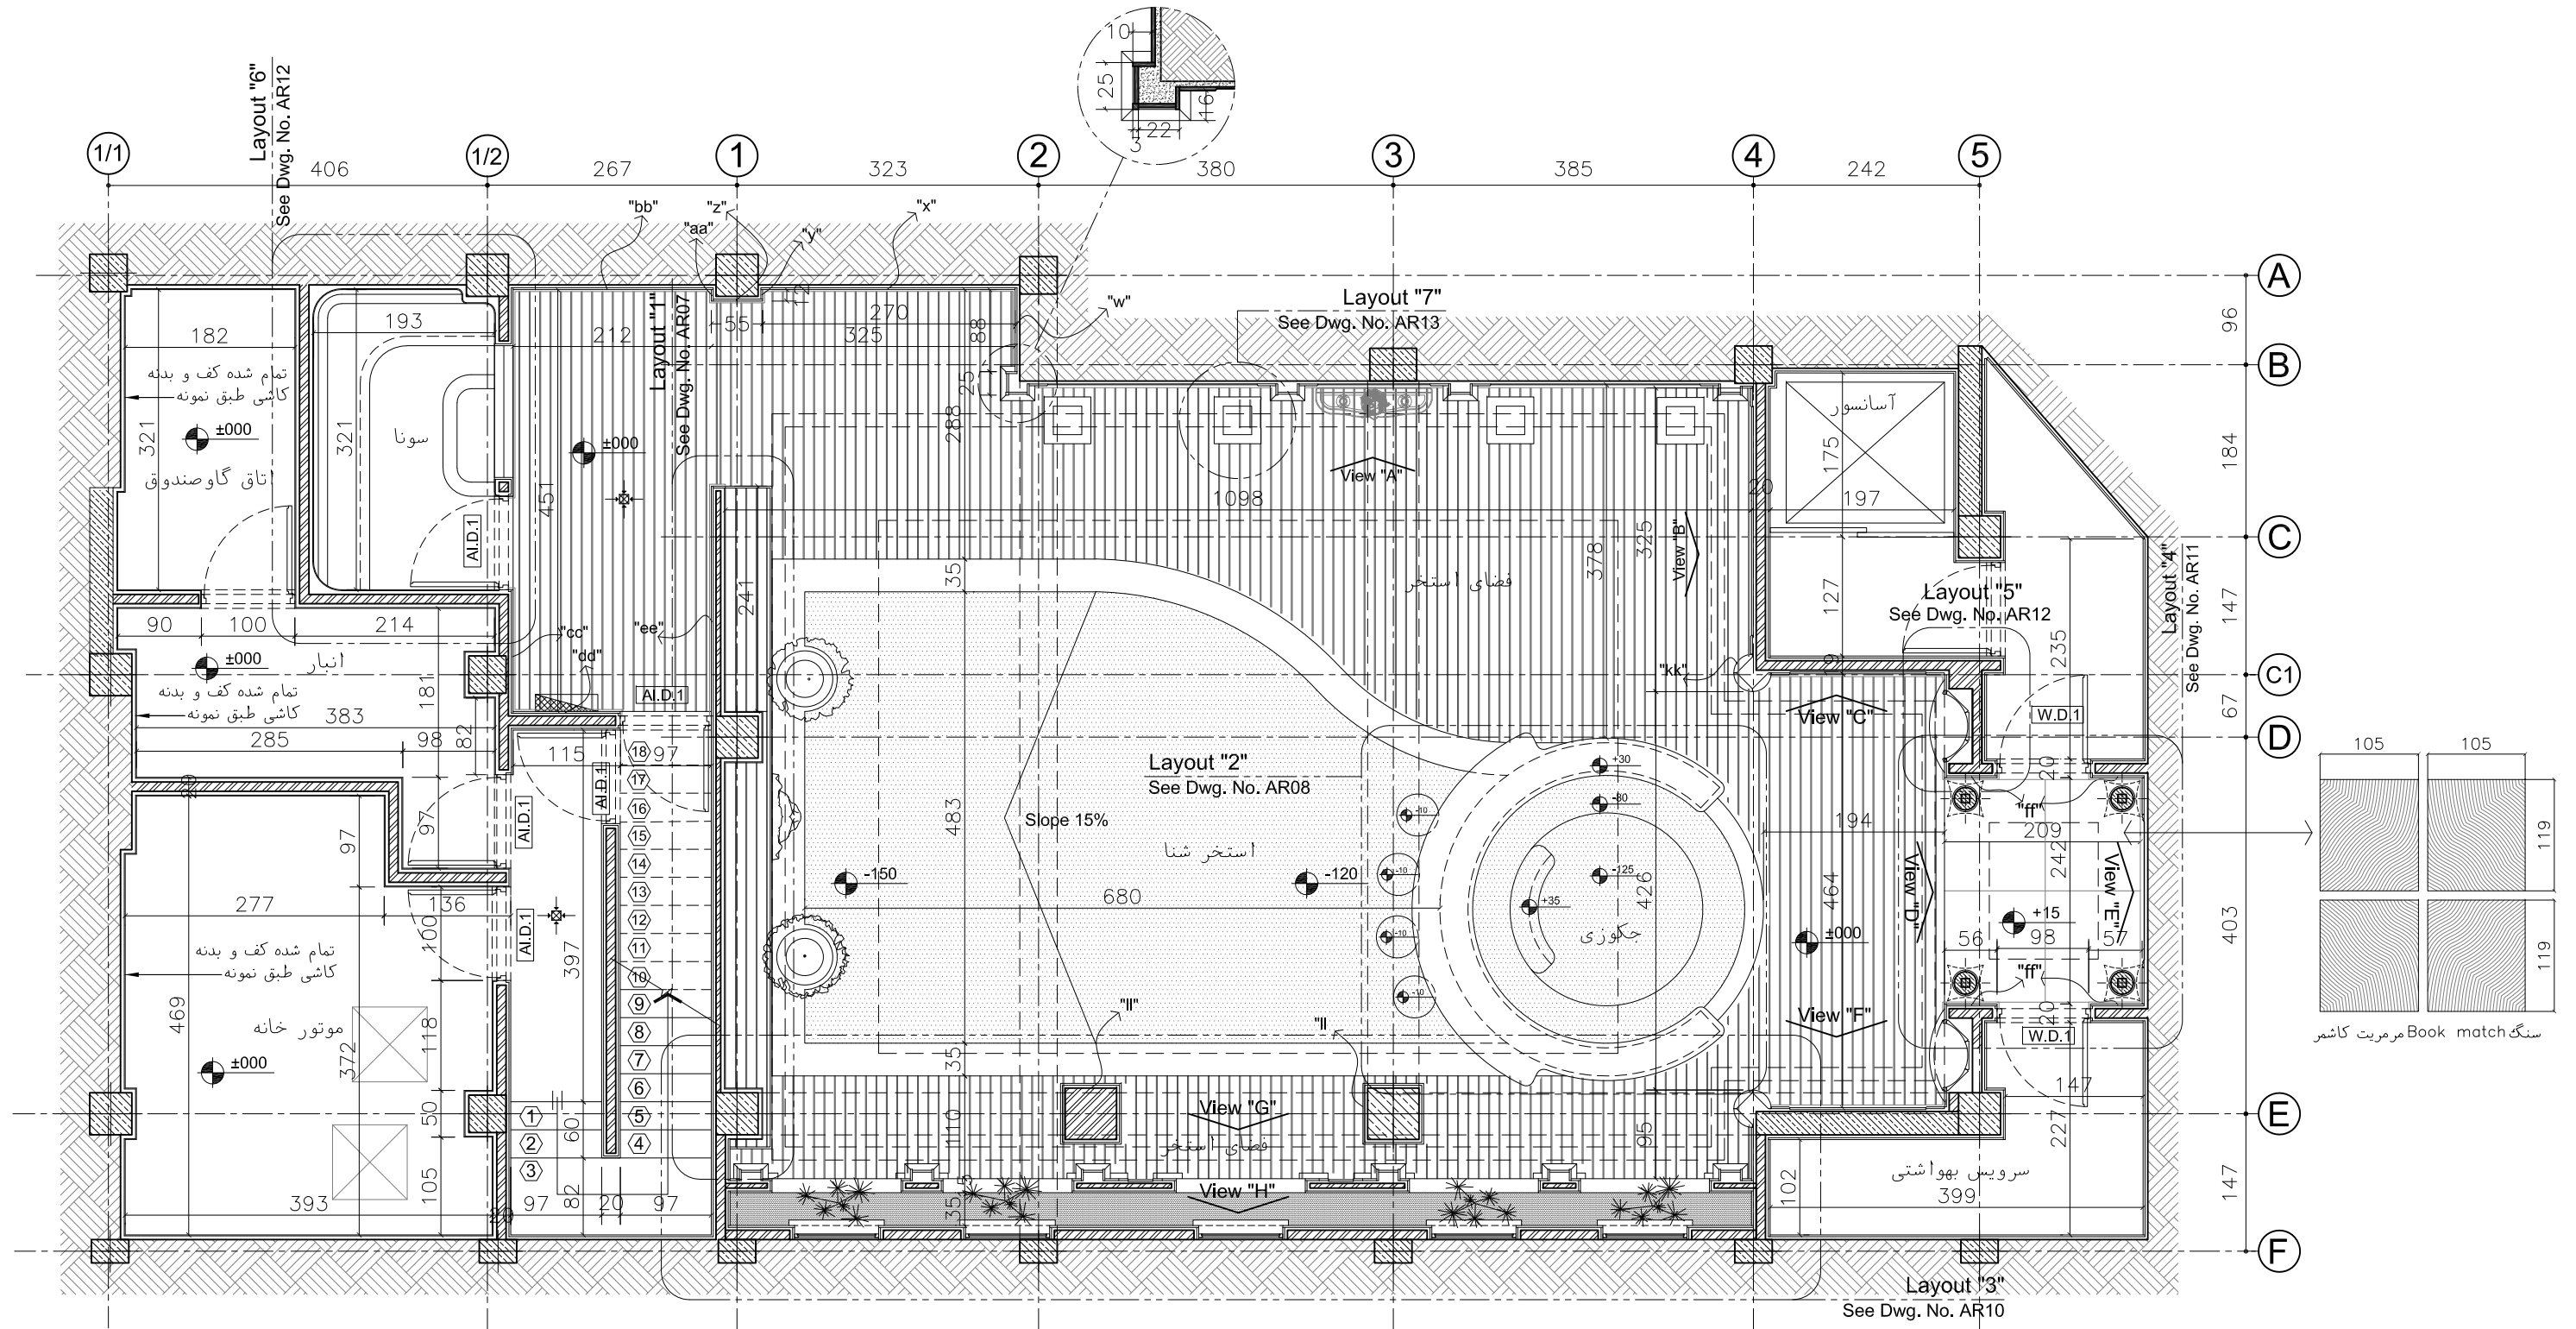


Basement Plan

Scale 1:50

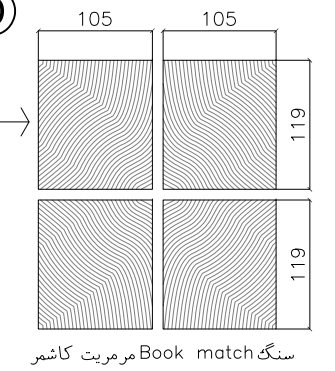

سنگ Book match مرمریت کاشی

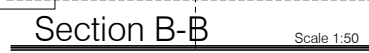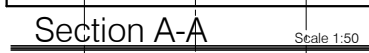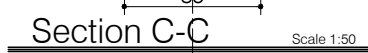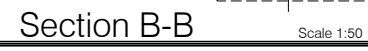

Lay out "1"

Scale 1:50
Pices=2

