
 
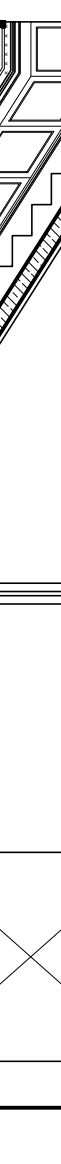
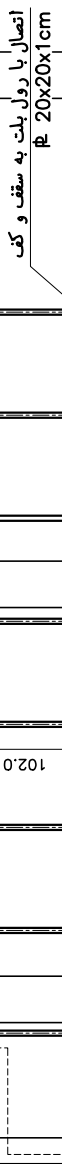
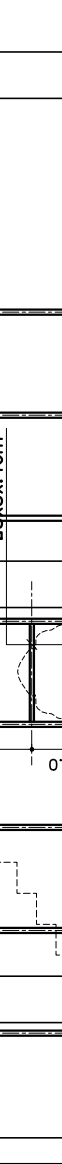


جنوب شماره ۲ - جنوب مشخصات سنگ مرمری

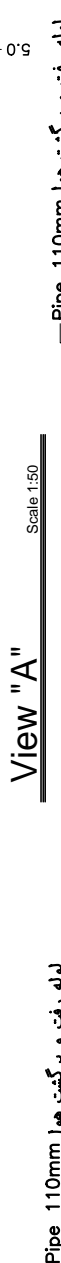

تذکر
پیمانکار مسئول کنترل و مطابقت نقشه ها با یکدیگر است.

Rev.

<div style="display: flex; flex-direction: column; align-items: center;"> <div style="width: 20px; height: 20px; border: 1px solid black; margin-bottom: 5px;"></div> </div>	Client:
	Des. by:
	Dwg. by:
	Chk. by:






جناب آقای مهدی بصیری

کارفرما:

نام پروژه	نقشه های معماری فاز ۲ استخر			Project Title:	نام پروژه		
Scale:				Sheet Title:	نقشه نقشه		
Dwg. by:	مهندس دانش			Dwg. by:	مهندس دانش		
Chk. by:	توسیم			Chk. by:	توسیم		
Apr. by:	اصطفی			Apr. by:	اصطفی		
Date:	00/00/00			Date:	00/00/00		
Field:	واحد مساحت			Field:	واحد مساحت		
Unit:	شماره نقشه			Unit:	شماره نقشه		

www.5thDDesigners.com
 Tel: (031) 36624347
 fax: (+98 31) 36644378

www.5thDDesigners.com
Tel: (031) 36624347
fax: (+98 31) 36644378

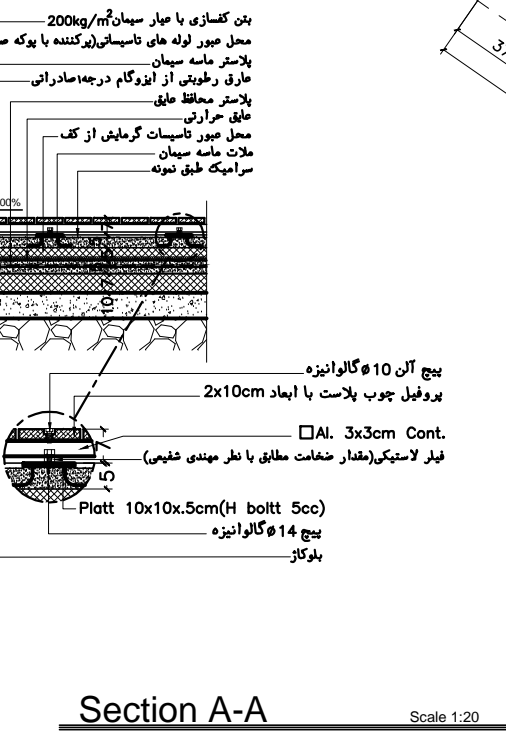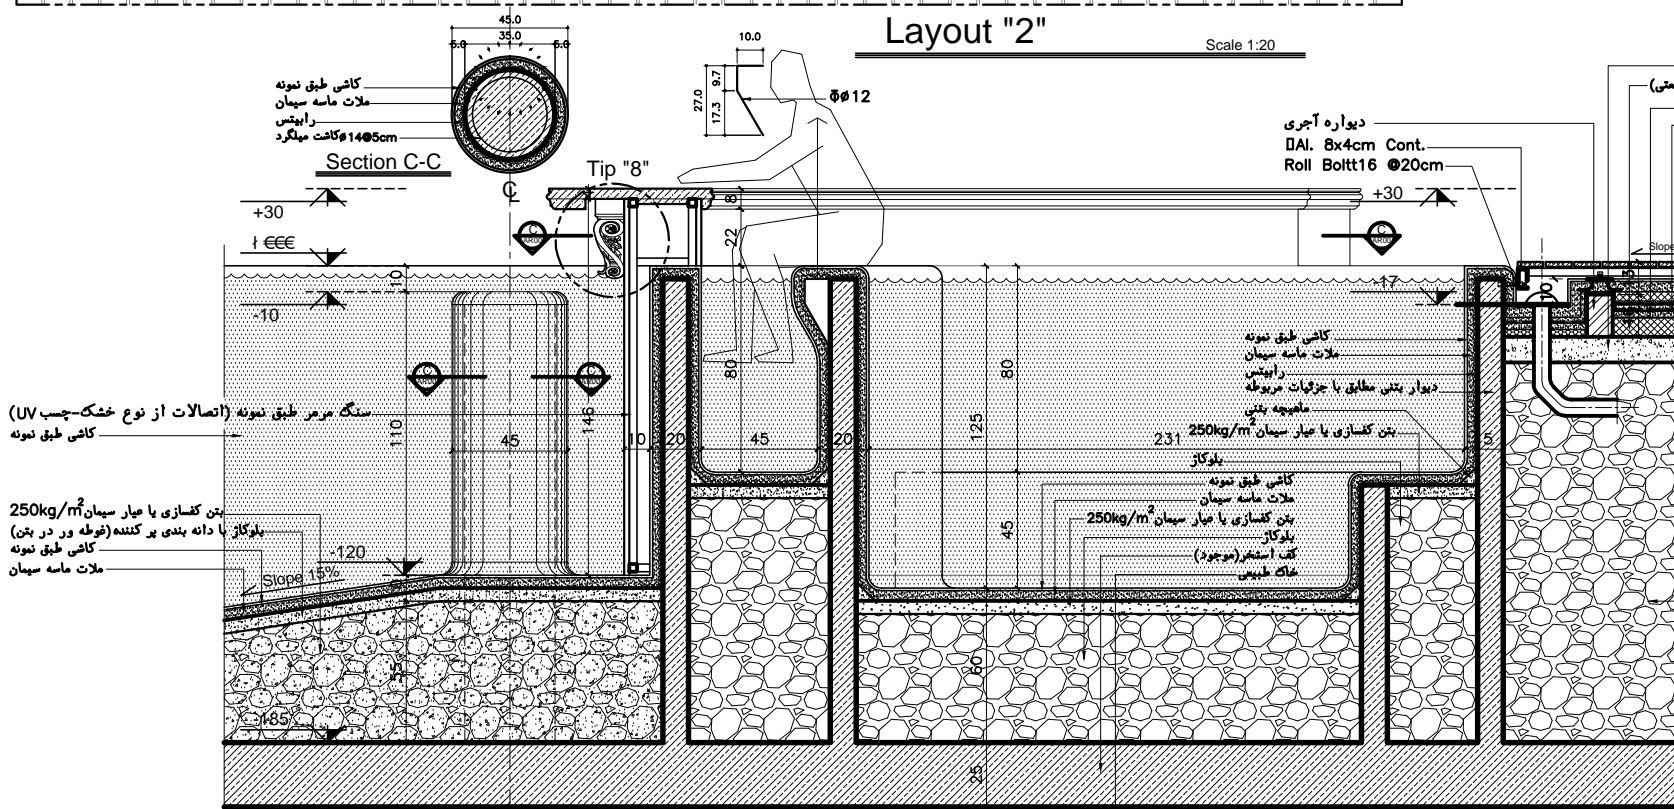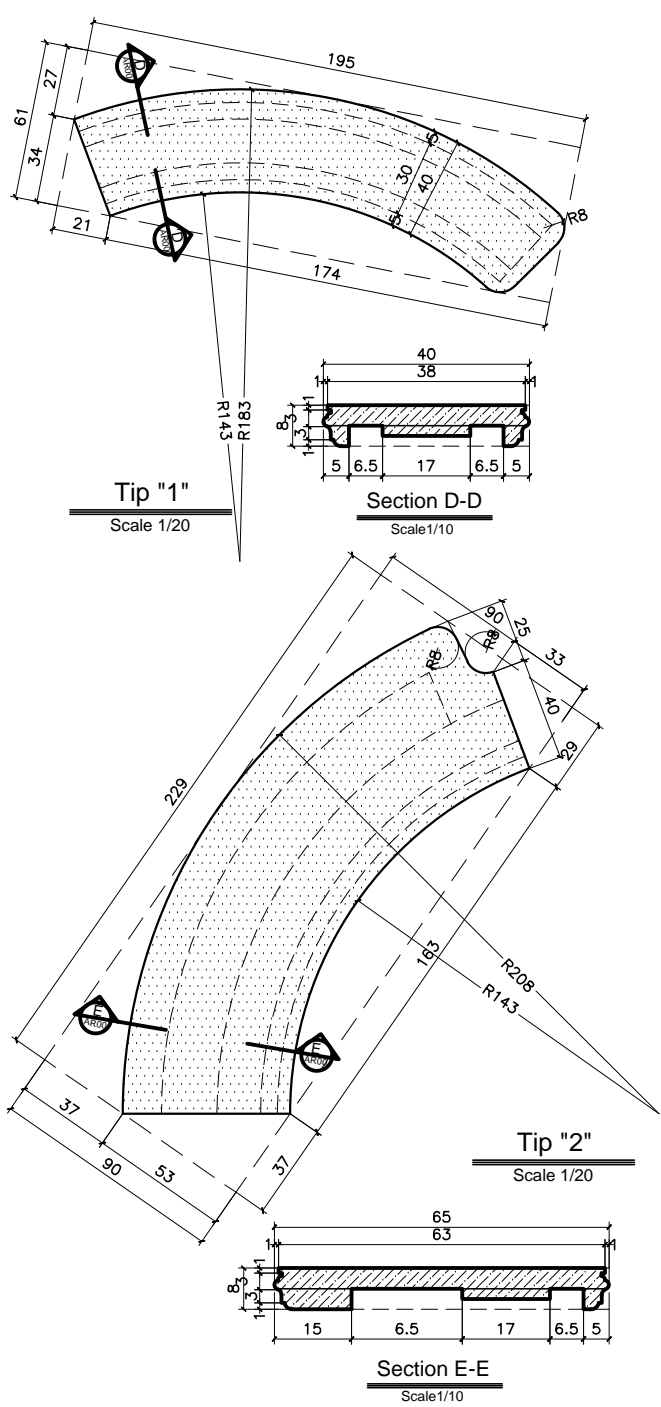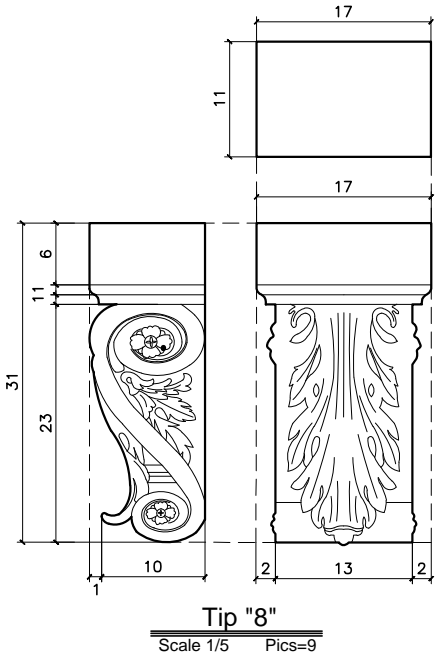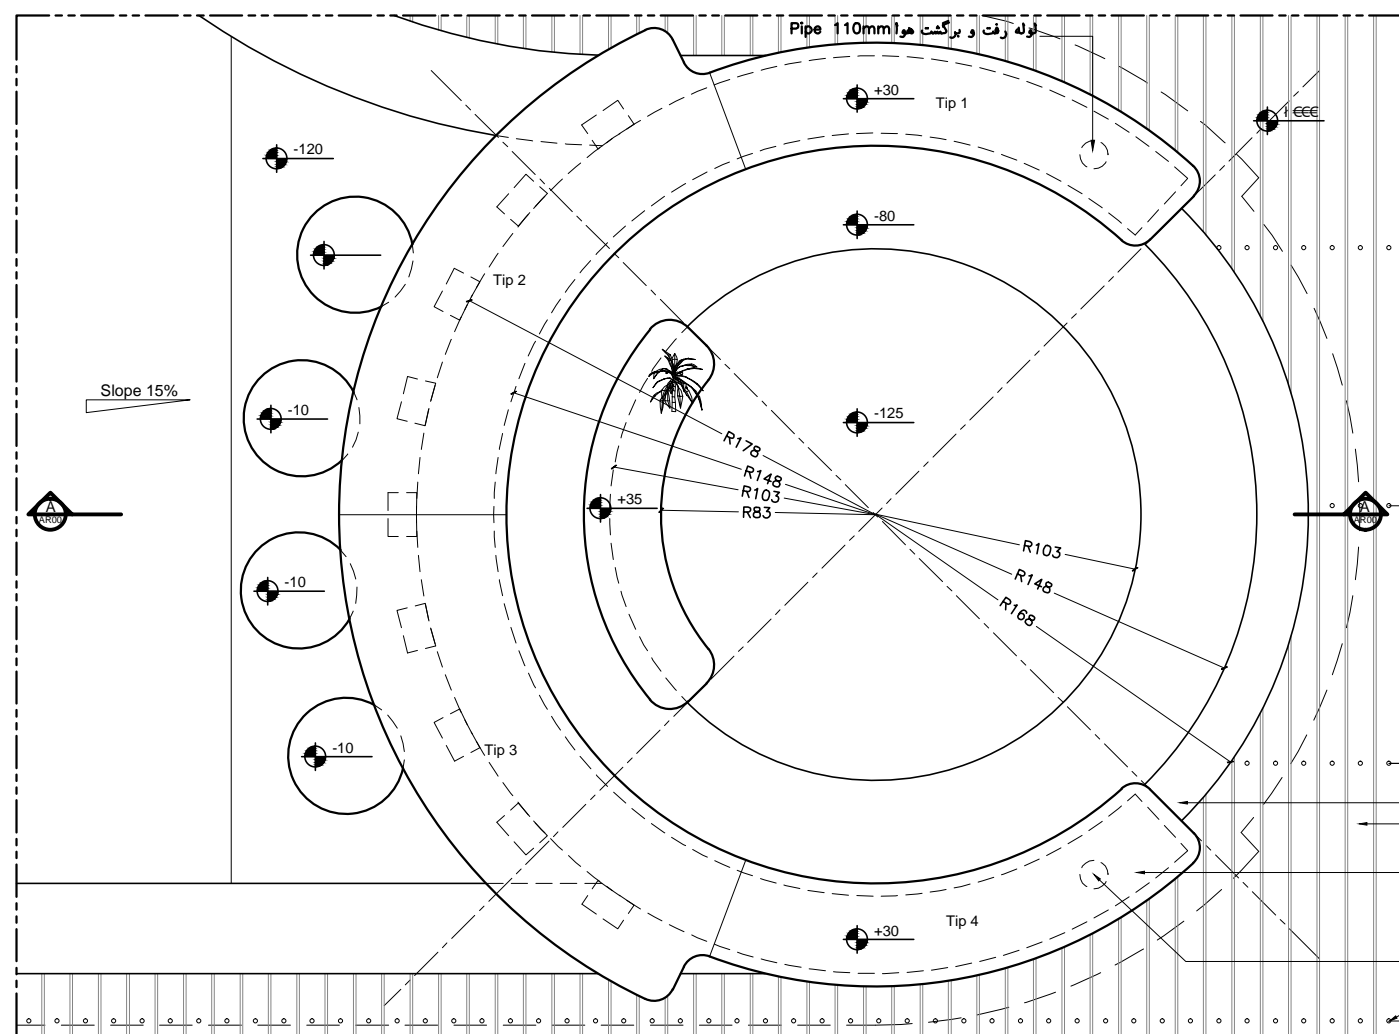

جدول شماره ۴ - سبک مشخصات سنگ مصرفی

ردیف	Note	تصویر	طول	عرض	ضخامت	ابزار	تعداد
53	Tip 1"		195cm	61cm	2cm	✓	2
54	Tip 2"		229cm	90cm	2cm	✓	2
55	Tip 3"		229cm	90cm	2cm	✓	2
56	Tip 4"		195cm	61cm	2cm	✓	2
57	Tip 5"		119cm	75cm	6cm	✓	5
58	Tip 6"		41cm	75cm	6cm	✓	6
59	Tip 7"		21cm	63cm	6cm	✓	11
60	Tip 8"		31cm	17cm	11cm	✓	9



تذکر
بیمانکار مسئول کنترل و مطابقت نقشه ها با یکدیگر است.

Rev.	
	4498

Client: _____
 Des. by: _____
 Dwg. by: _____
 Chk. by: _____
 Apr. by: _____

جناب آقای مهدی بصیری

کارفرما:

نام پروژه:	نقشه های معماری فاز ۲ استخر	Project Title:	استخر
Scale:	مقیاس:	Sheet Title:	مقطع
Dwg. by:	۴ دانش	Dwg. No:	000000AR08
Chk. by:	تیرهم	Date:	۰۸/۰۸/۰۸
Apr. by:	اصغری	Unit:	واحد سانتیمتر
		www.5thDDesigners.com Tel: (031) 36624347 fax: (+98 31) 36644378	

www.5thDDesigners.com
Tel: (031) 36624347
fax: (+98 31) 36644378

